




# PFERDEPENSION REITANLAGE KÄPPLER

- ① Wohnhaus
- ② Parkplatz
- ③ Reiterstübchen mit Freisitz
- ④ Stallungen (1-5)
- ⑤ Aussenboxen mit Paddock
- ⑥ Solarium
- ⑦ Reithalle 16 x 38 m
- ⑧ Waschplatz
- ⑨ Laufband

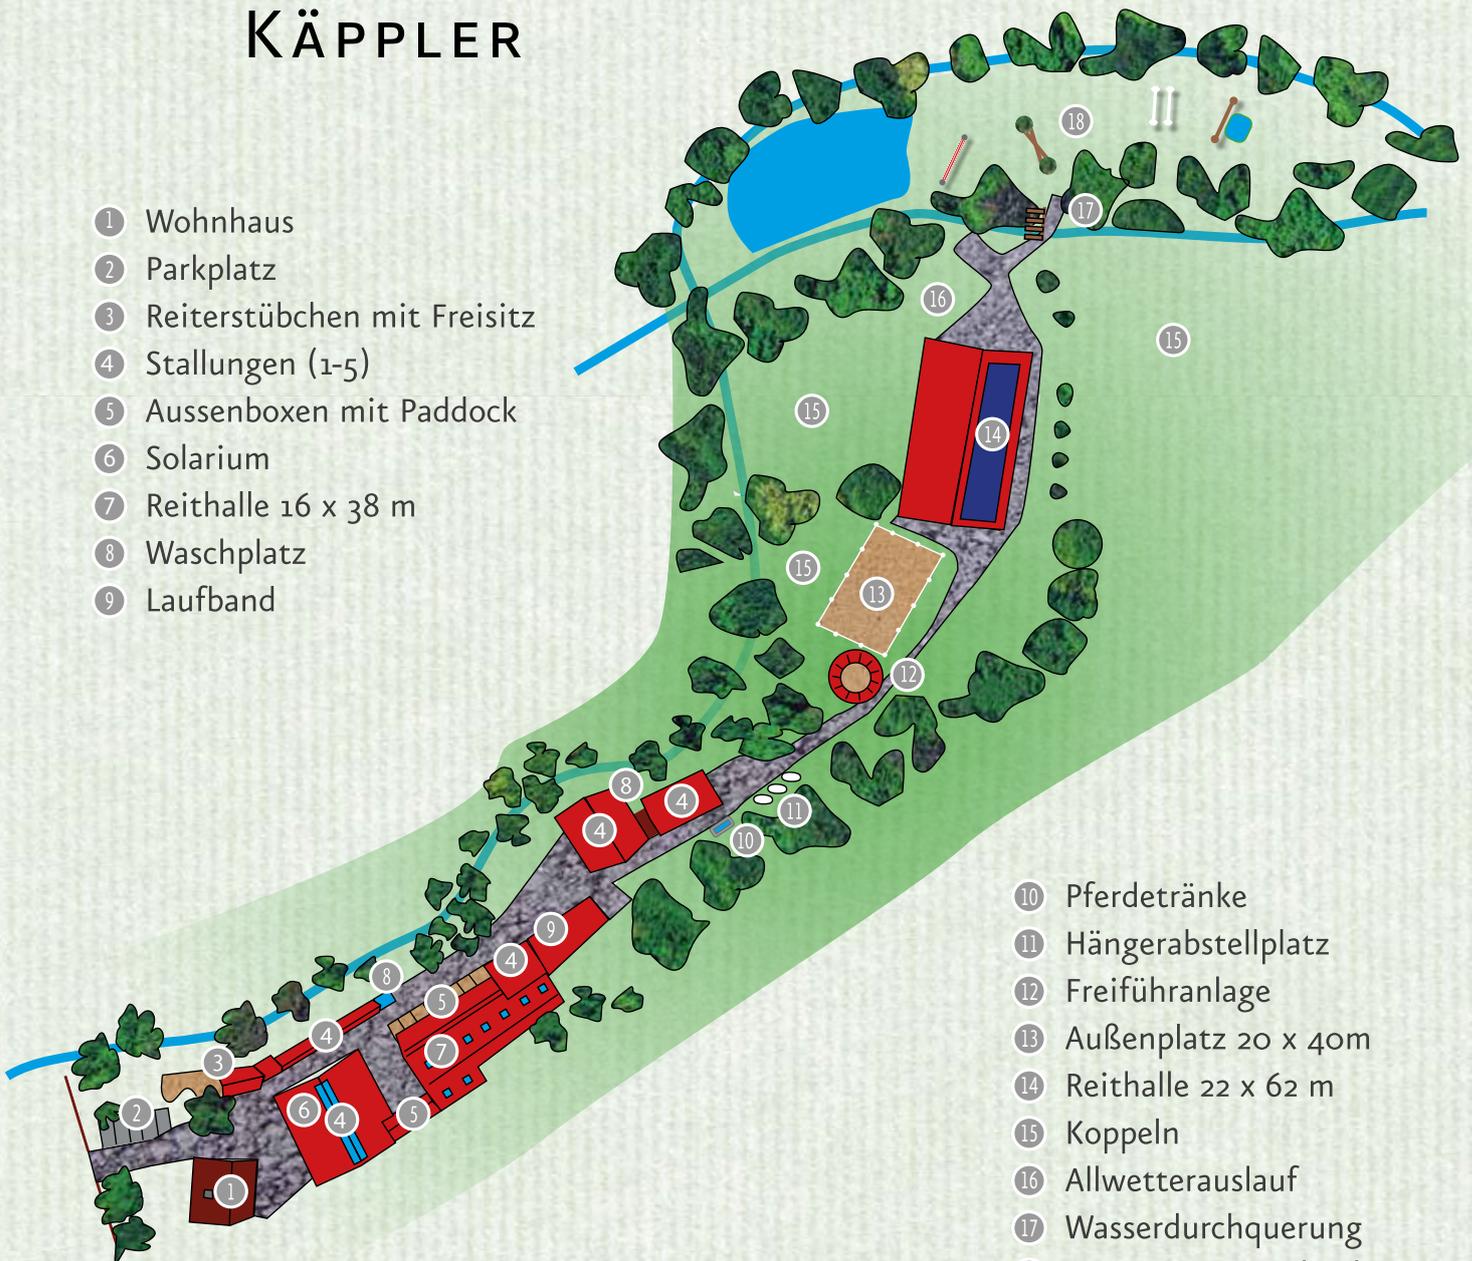

- ⑩ Pferdetränke
- ⑪ Hängerabstellplatz
- ⑫ Freiführanlage
- ⑬ Außenplatz 20 x 40m
- ⑭ Reithalle 22 x 62 m
- ⑮ Koppeln
- ⑯ Allwetterauslauf
- ⑰ Wasserdurchquerung
- ⑱ Seewiese mit Geländeparcours



**LAGEPLAN**